Фрагмент плану 2-го поверху в осях 20-29, А-Е (1:100). Дренажна система

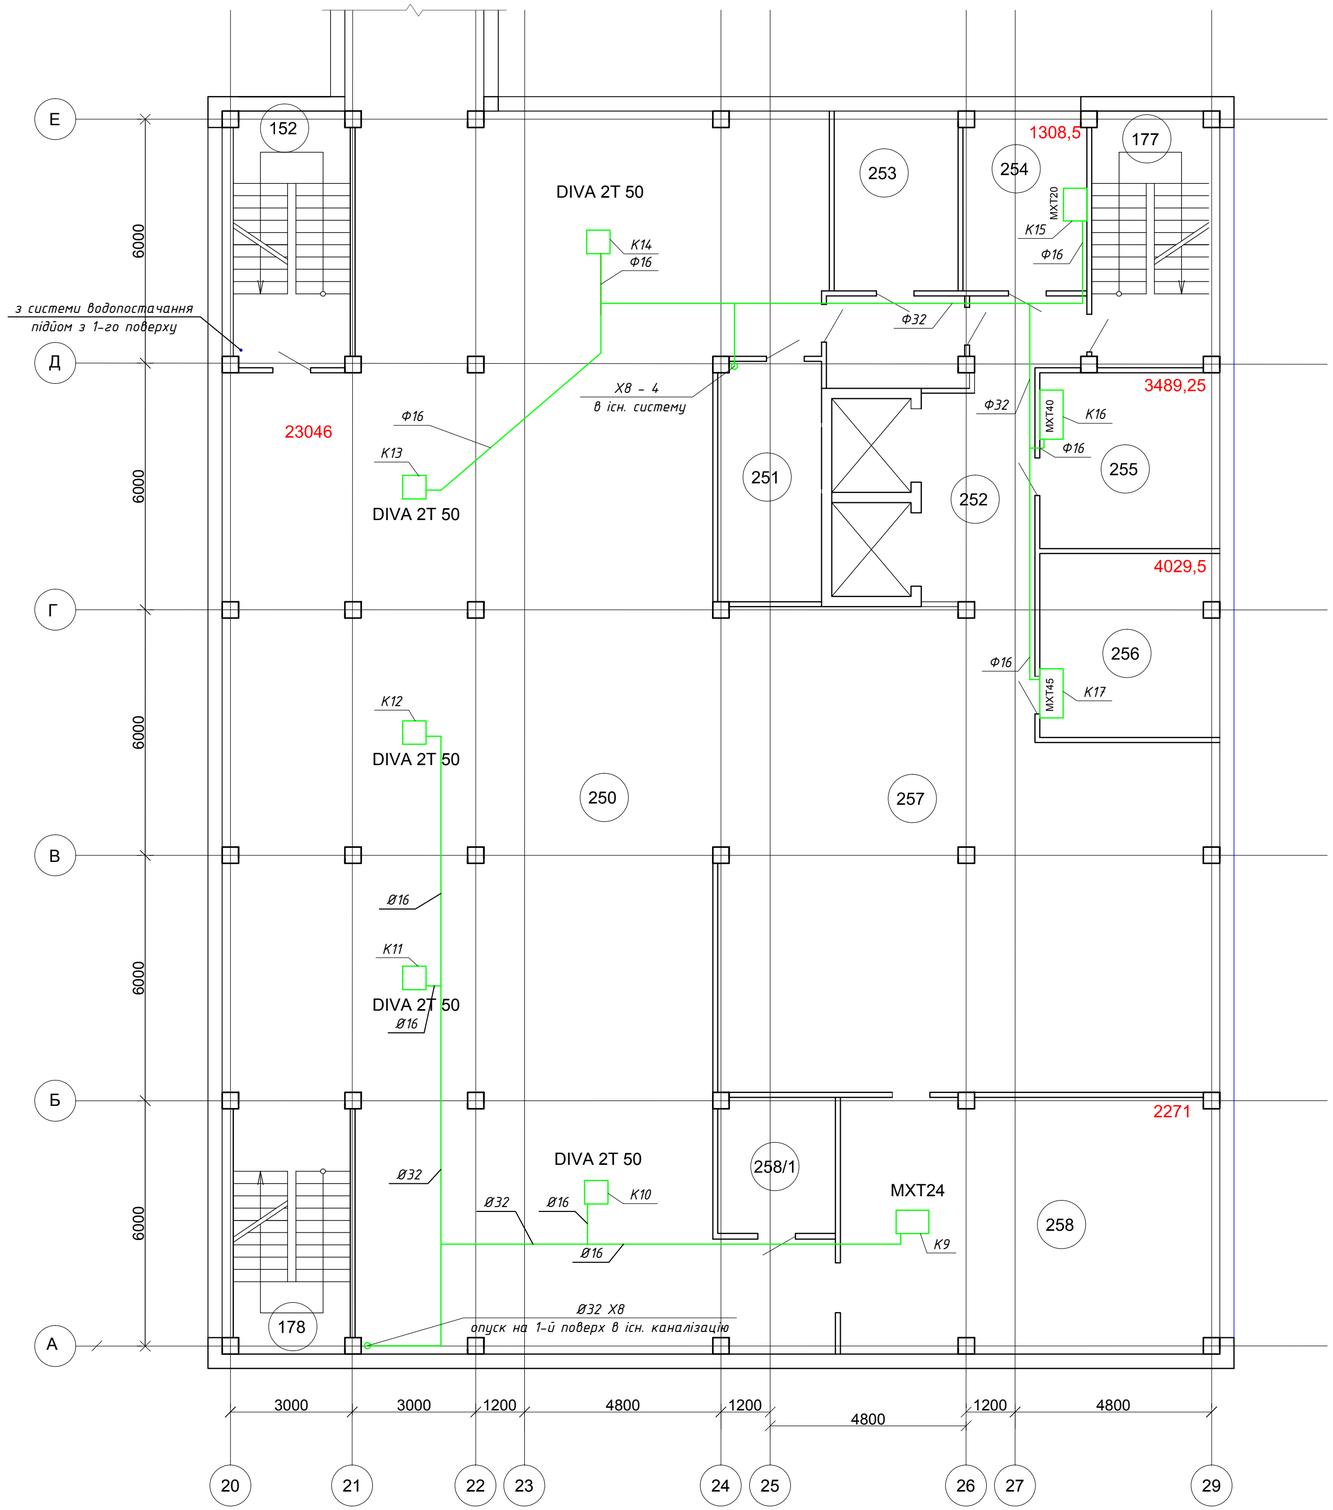

Експлікація приміщень 3-го поверху

Номер прим.	Найменування	Площа, м²	Кат. прим.
250	Зал їдальні ЦЭГКиВС	260,0	
251	Прим. їдальні ЦЭГКиВС	18,0	
252	Коридор ЦЭГКиВС	54,0	
253	Комори ЦЭГКиВС	12,0	
254	Завідувач виробництвом ЦЭГКиВС	18,0	
255	Комора ЦЭГКиВС	16,0	
256	Мийна ЦЭГКиВС	54,0	
257	Кухня ЦЭГКиВС	135,0	
258	Мийна ЦЭГКиВС	54,0	
258/1	Інвентарна ЦЭГКиВС	9,0	
177	Сходи ЦЭГКиВС	17,8	
178	Сходи ЦЭГКиВС	17,8	

Умовні позначення

2009,5 - теплонадходження в приміщення, Вт;

\- трубопровід дренажний;

Примітки

1. За відмітку ±0.000 прийнято рівень підлоги 1го поверху;
2. Трубопровід зливу конденсату прокладати під уклоном 0,01 м;
3. Підєднання до фанкойлів виконати дренажною трубою Ø16;
4. Місця прокладки трубопроводів узгодити при монтажі з урахуванням розміщення технологічного обладнання та комунікацій;
5. Трубопроводи в місцях перетину внутрішніх перекриттів, стін та перегородок прокласти в гільзах з заповненням вогнетривким матеріалом (заповнити проміжок між гільзою та трубою монтажною піною негорючого типу Tekapur Firestop);
6. Дивитись разом з аркушем ВК-14.

						23-17-ВК		
						Капітальний ремонт будівель адміністративно-побутового корпусу №1 і "Кванту" Чорнобильської АЕС в частині оснащення локальними системами централізованого кондиціонування повітря		
Зм.	Кільк.	Арк.	№док.	Підпис	Дата			
ГІП		Фесенко				III пусковий комплекс	Стадія	Аркуш	Аркушів
							РП	11	23
Розробив		Бурдело				Фрагмент плану 2-го поверху в осях 20-29, А-Е (1:100). Дренажна система	ТОВ "Чернігівська проектна група"	
Перевірив		Куценко						
Норм.контр.		Мех						

Погоджено

Зам.інв.№

Підпис і дата

Інв.№ об.